


Laisvas

A1-1

 KAMPINIS BUTAS SU KIEMELIU, AUKŠTOS 4,35 M LUBOS

AUKŠTAS 1 a.

KAMBARIAI 3 kamb.


PLOTAS 65,83 m²

KRYPTIS P/R

DVI TERASOS 12.9 m² .ir 10.41 m²

KIEMELIO PLOTAS 67,00 m²

253 900 €

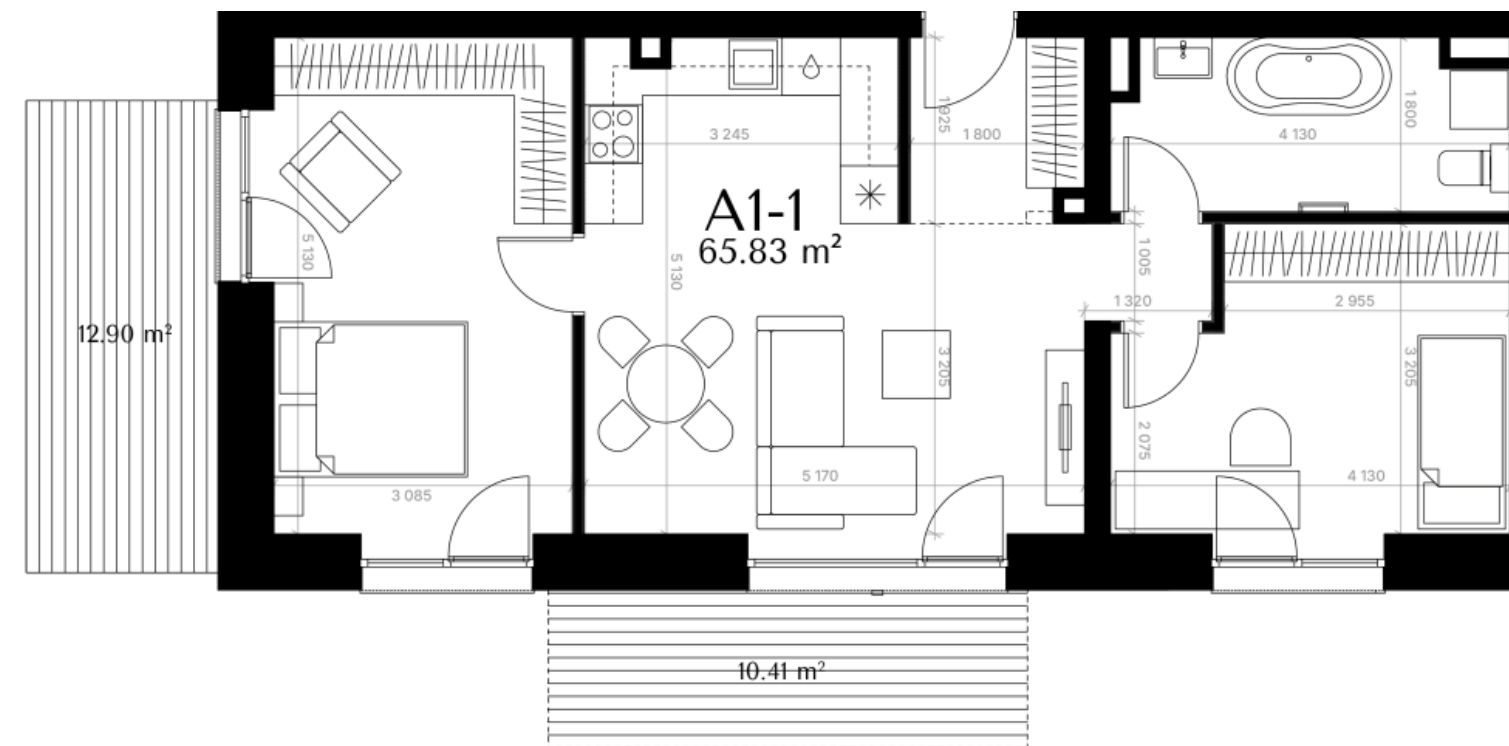

VIETA KVARTALE



VIETA AUKŠTE



* PROJEKTO IŠPLANAVIMAI BEI MATMENYS YRA PRELIMINARŪS IR GALI NEŽYMIAM KEISTIS

BENDRAUKIME

+370 5 214 0184

movillas@rewo.lt

MOŽŪRIŠKIŲ G. 240, VILNIUS
WWW.MOVILLAS.LT