


Laisvas

A2-1

 KAMPINIS BUTAS SU KIEMELIU, AUKŠTOS 4,35 M LUBOS

AUKŠTAS 1 a.

KAMBARIAI 3 kamb.


PLOTAS 65,86 m²

KRYPTIS P/R

DVI TERASOS 12.9 m² .ir 8.11 m²

KIEMELIO PLOTAS 35,00 m²

253 900 €

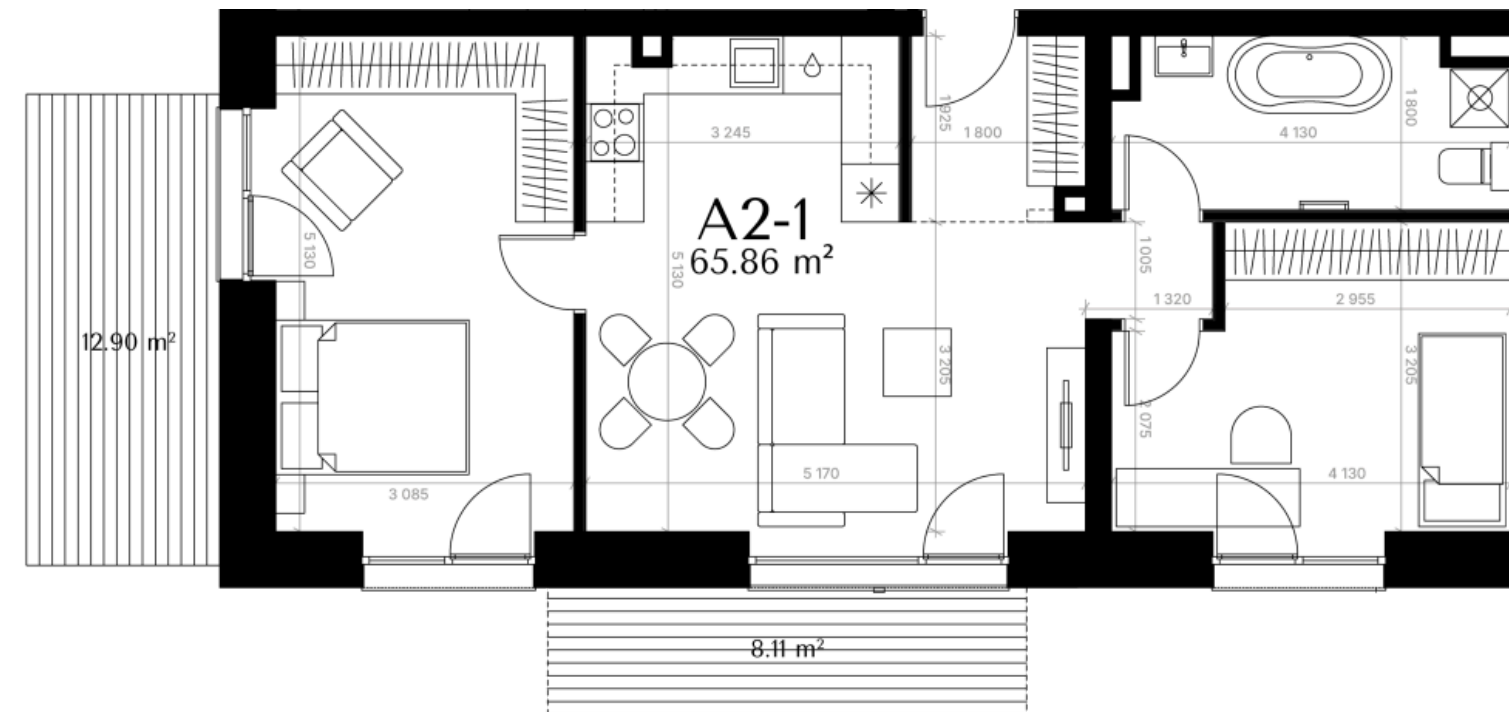

VIETA KVARTALE



VIETA AUKŠTE



* PROJEKTO IŠPLANAVIMAI BEI MATMENYS YRA PRELIMINARŪS IR GALI NEŽYMAI KEISTIS

BENDRAUKIME

+370 5 214 0184

movillas@rewo.lt

MOŽŪRIŠKIŲ G. 240, VILNIUS
WWW.MOVILLAS.LT