
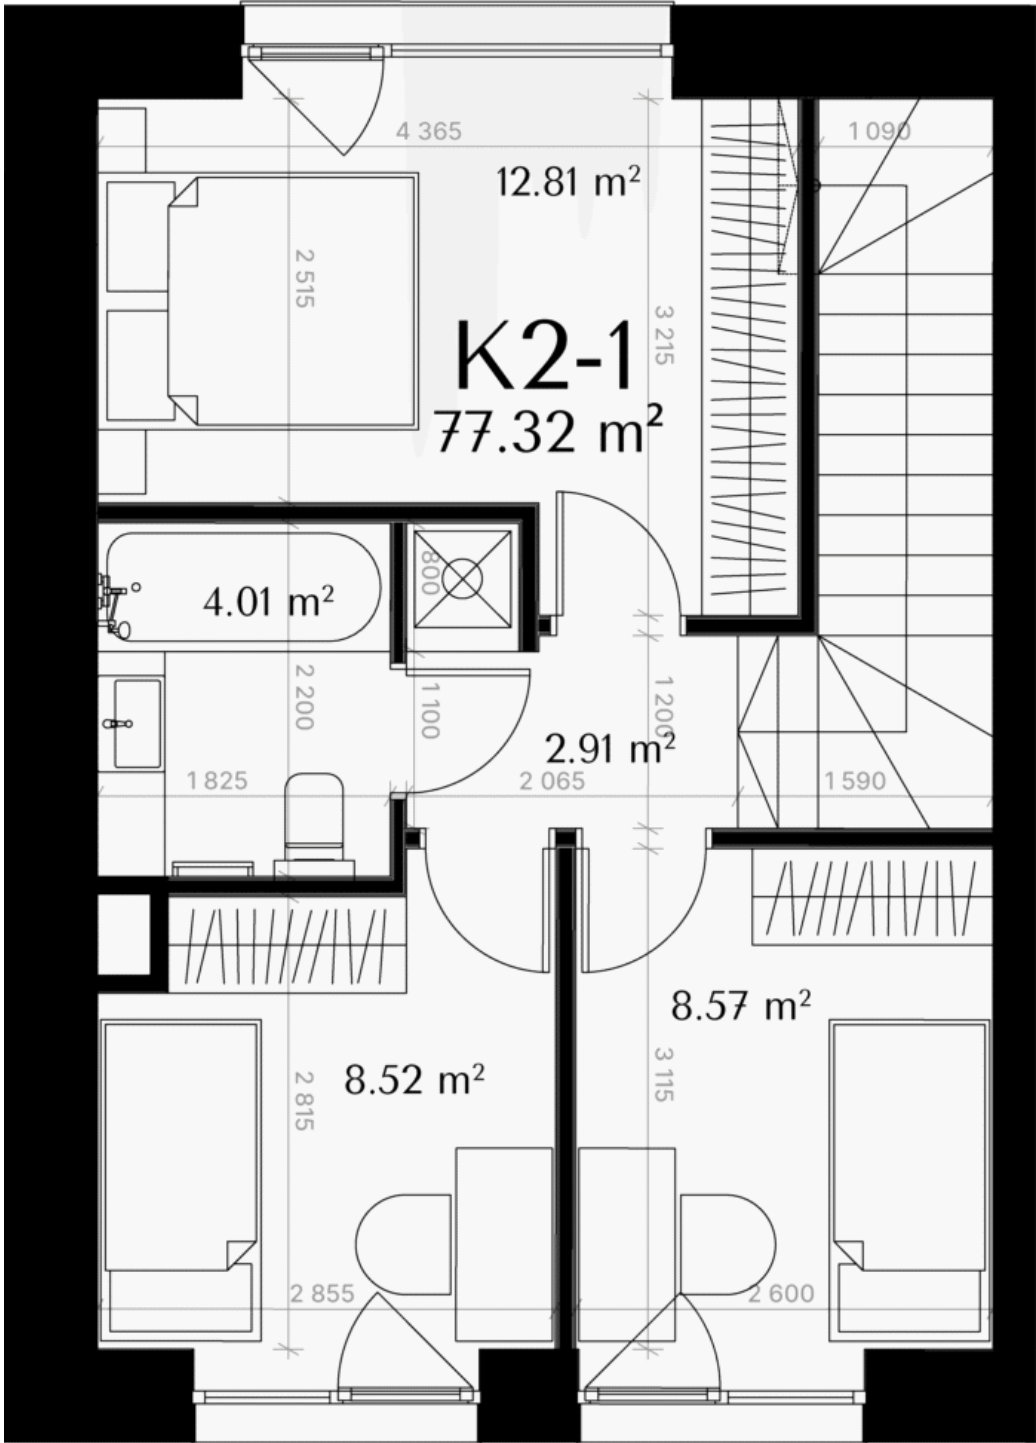


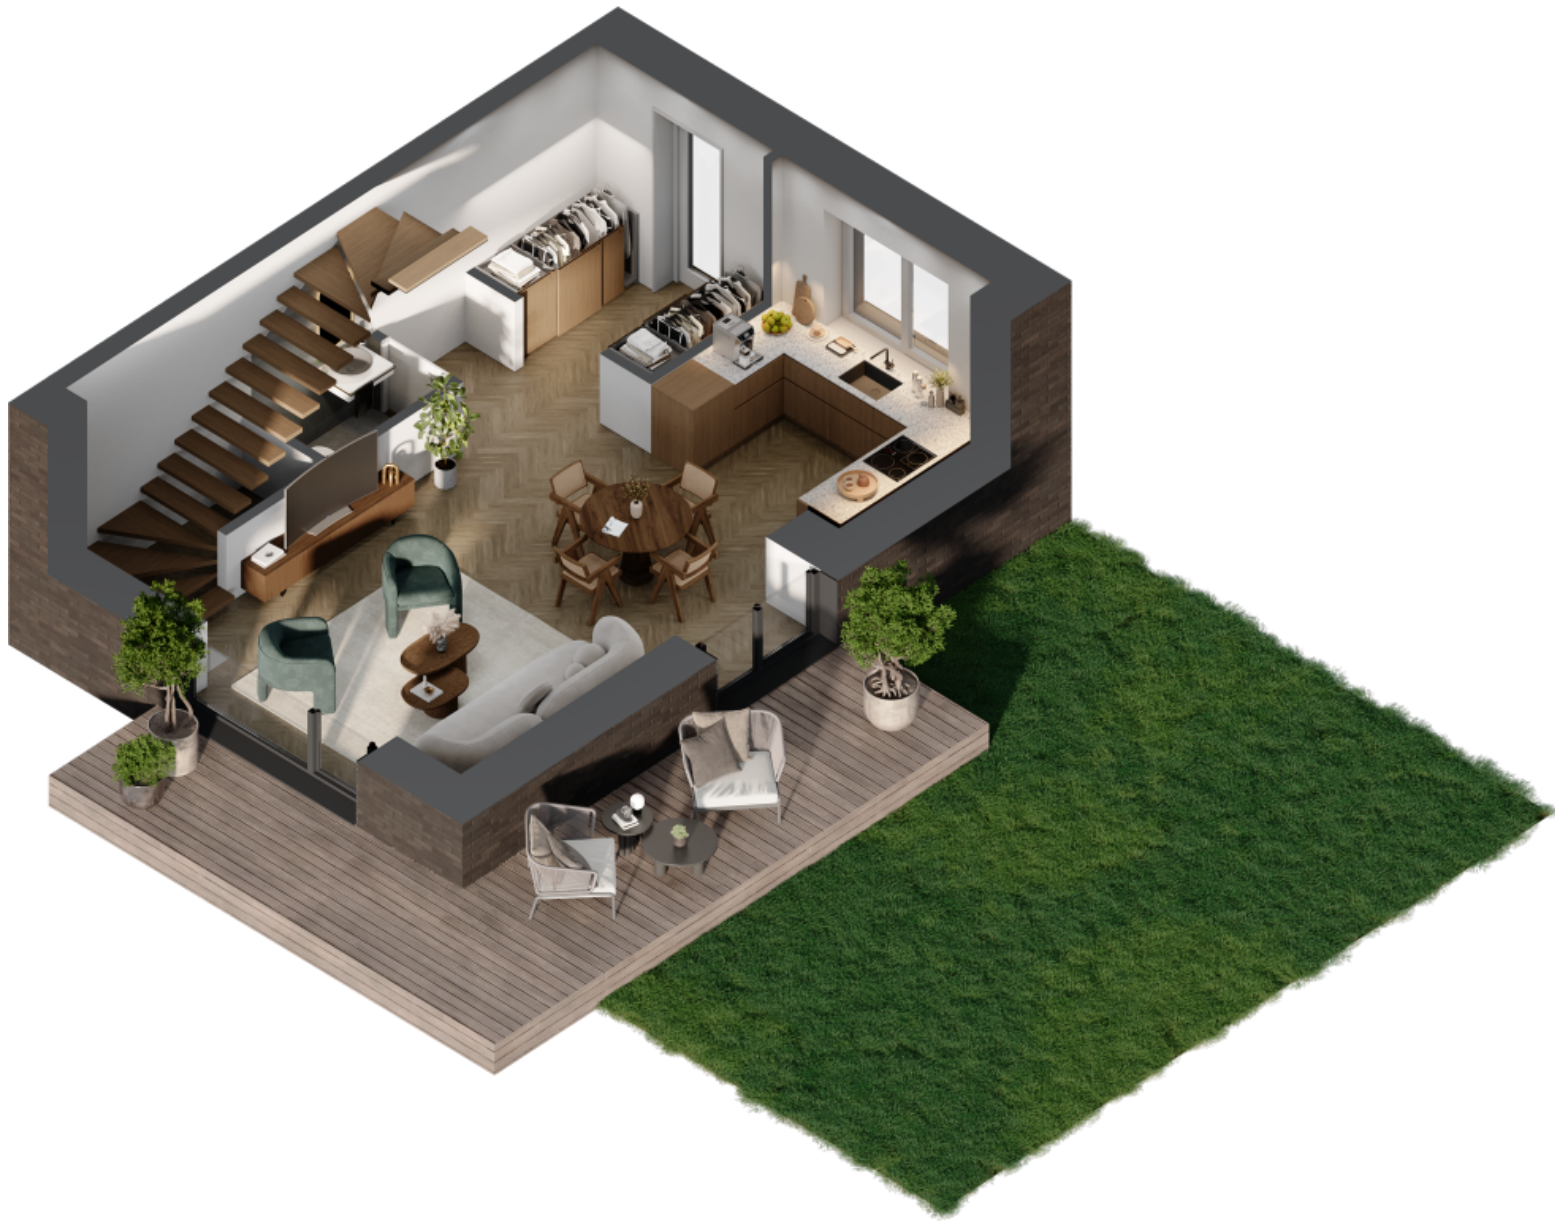

Laisvas

K2-1

✦ DVIAUKŠTIS BUTAS SU KIEMELIU

AUKŠTAS	1-2 a.
KAMBARIAI	4 kamb.
PLOTAS	77,32 m ²
KRYPTIS	ŠV/PV/PR
TERASA	21,00 m ²
KIEMELIO PLOTAS	164,00 m ²

279 900 €

BENDRAUKIME

☎ +370 5 214 0184

✉ PARDAVIMAI@MOVILLAS.LT

MOŽŪRIŠKIŲ G. 240, VILNIUS
WWW.MOVILLAS.LT

* Projekto išplanavimai bei matmenys yra preliminarūs ir gali nežymiai keistis

vieta kvartale

