



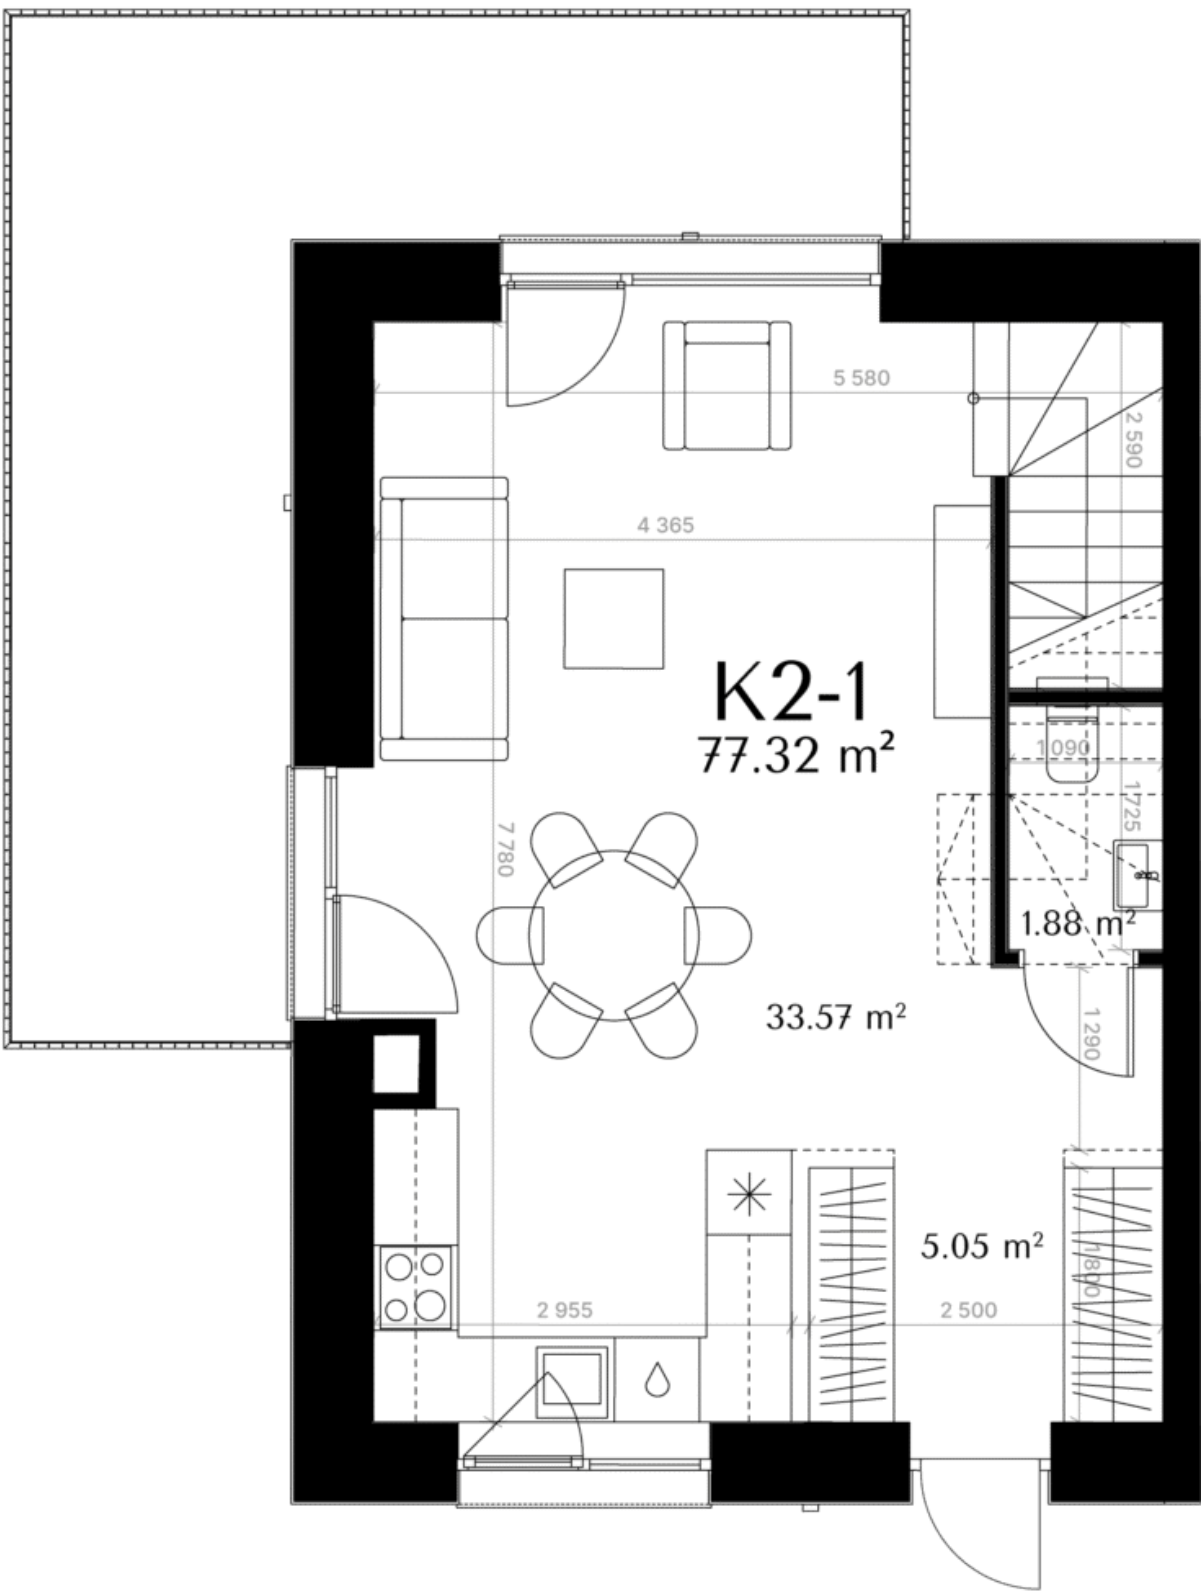

* Projekto išplanavimai bei matmenys yra preliminarūs ir gali nežymiai keistis

vieta kvartale

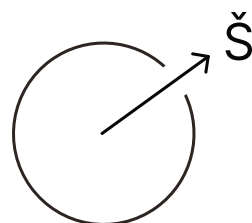

Laisvas

K2-1

AUKŠTAS 1-2 a.

KAMBARIAI 4 kamb.

PLOTAS 77,32 m²

KRYPTIS Š/R/P/V

279 900 €

BENDRAUKIME

+370 5 214 0184

PARDAVIMAI@MOVILLAS.LT

MOŽŪRIŠKIŲ G. 240, VILNIUS
WWW.MOVILLAS.LT